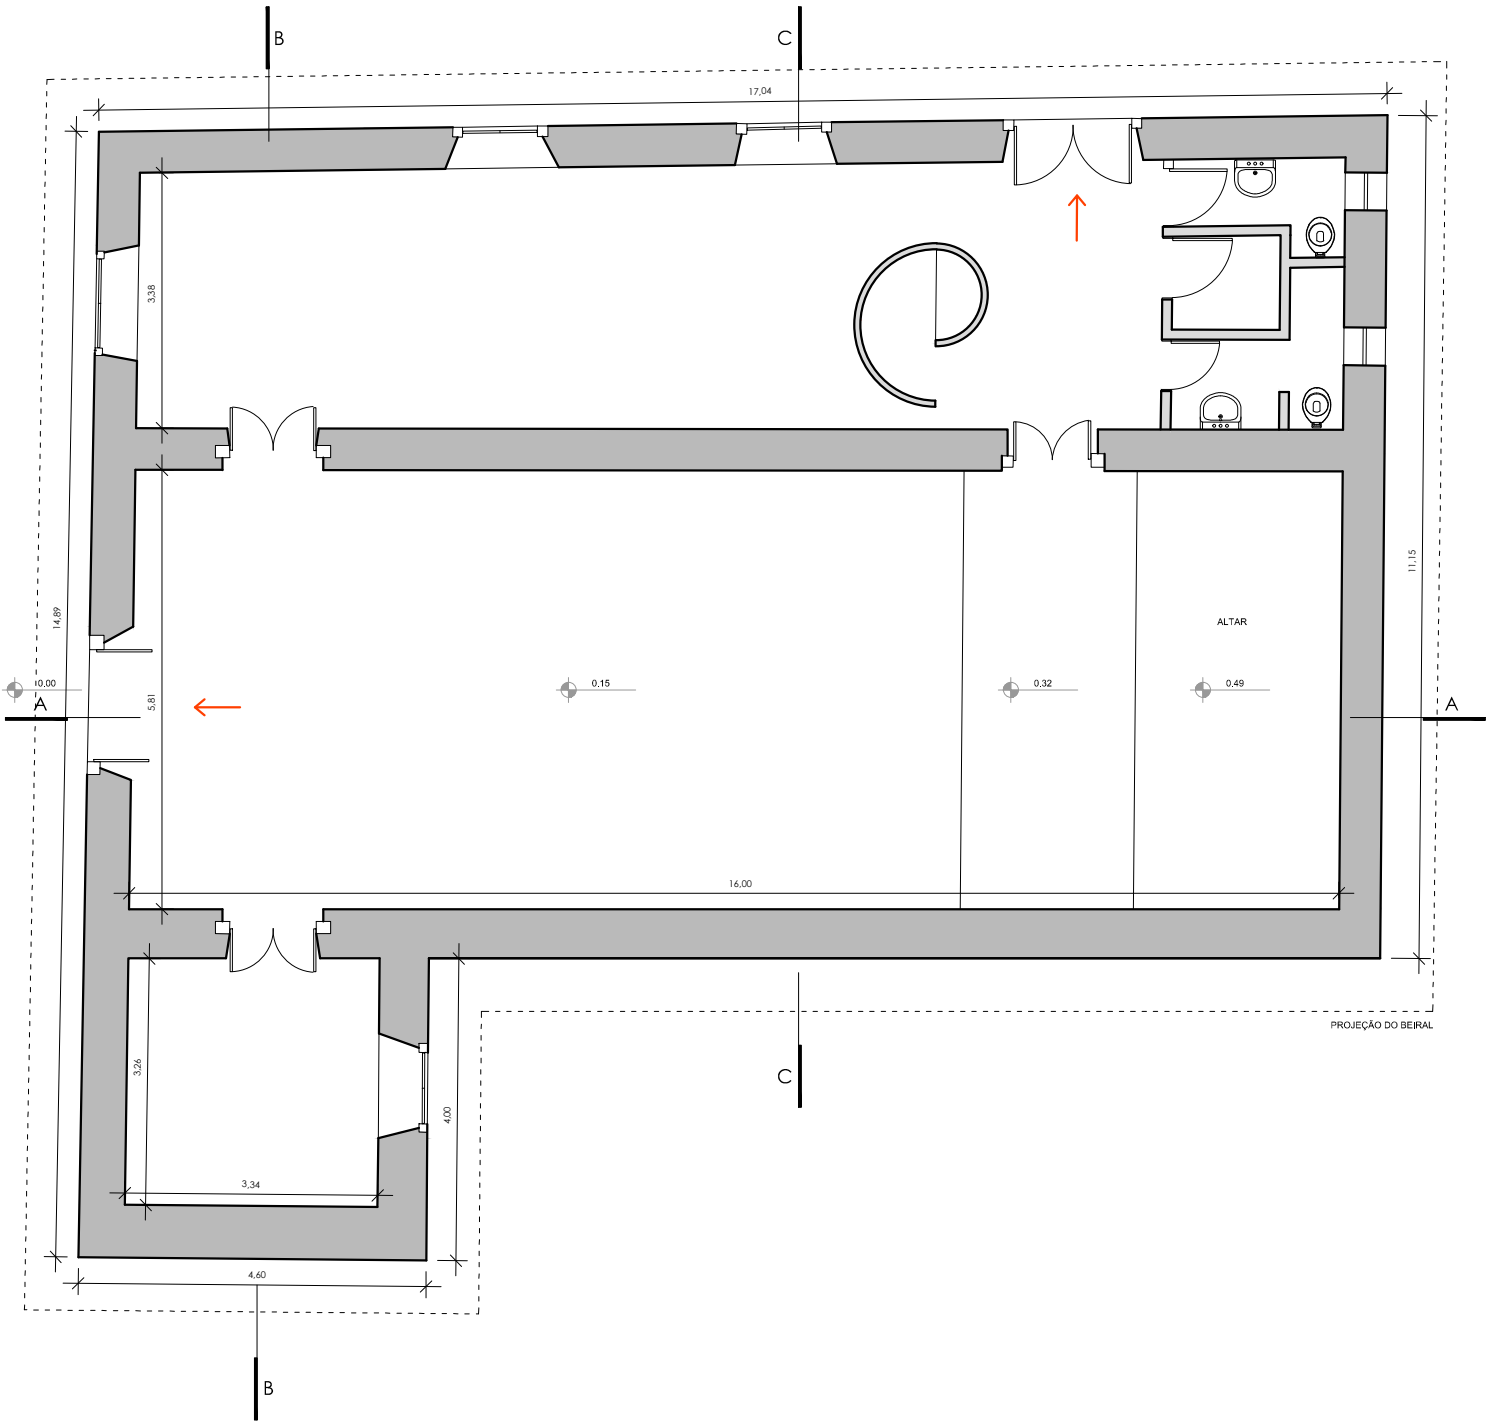

PISO TÉRREO

SAÍDA PARA ÁREA EXTERNA

ESCALA GRÁFICA

0 m 1,00 m 2,00 m 5,00 m

Norte

FACILITY REPORT

CAPELA DO MORUMBI